


# 1


## ЭТАЖ FLOOR

↑ НЕВСКИЙ ПРОСПЕКТ  
NEVSKY PROSPECT

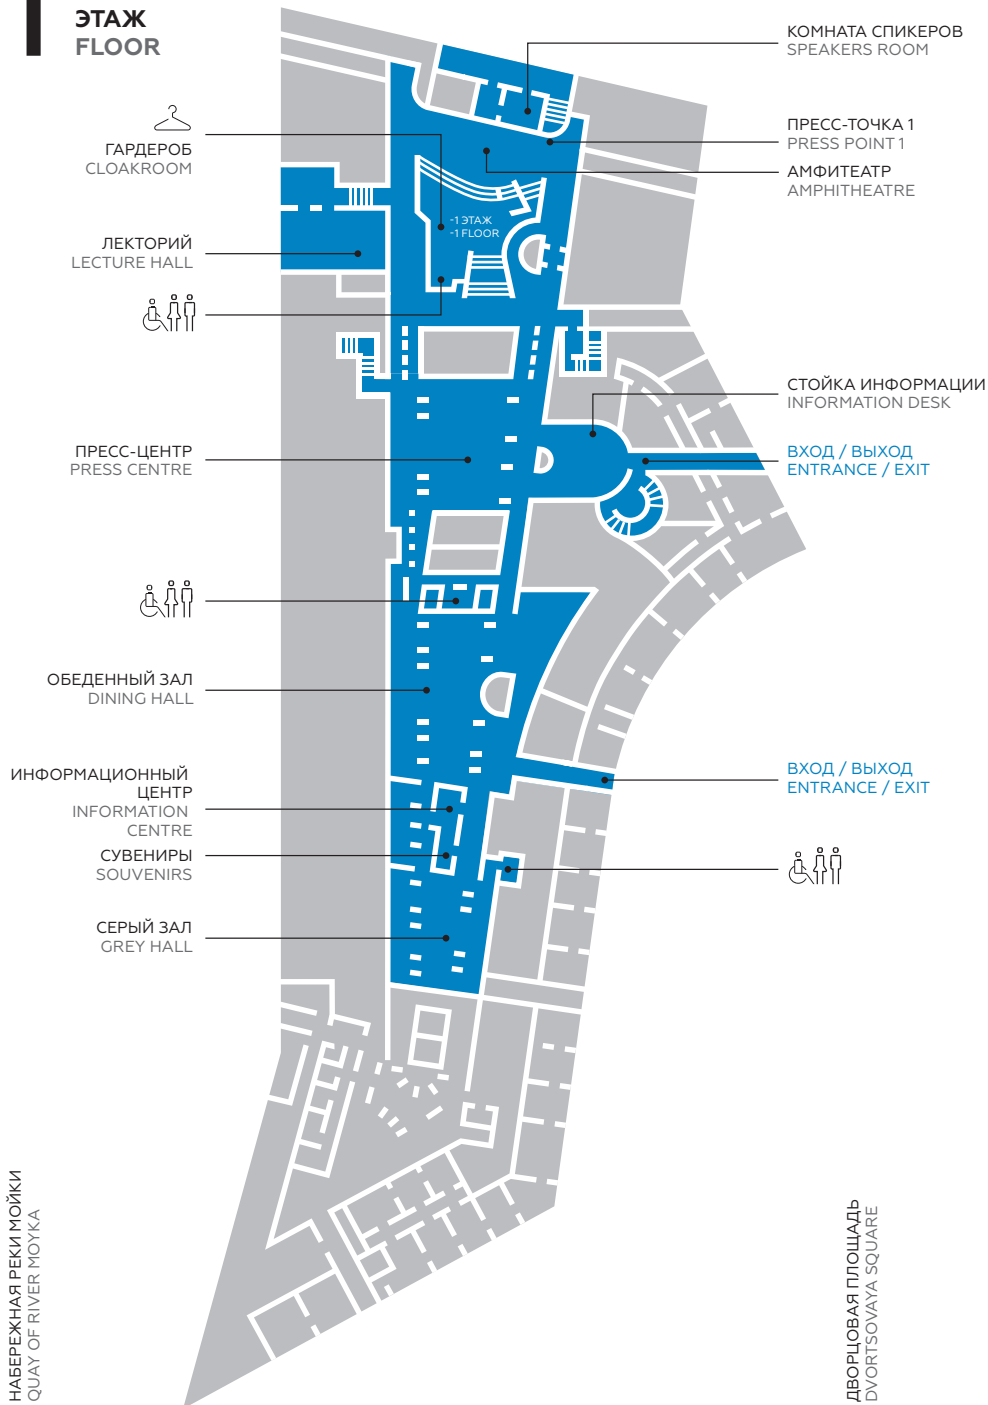

# 2 ЭТАЖ FLOOR

↑ НЕВСКИЙ ПРОСПЕКТ  
NEVSKY PROSPECT

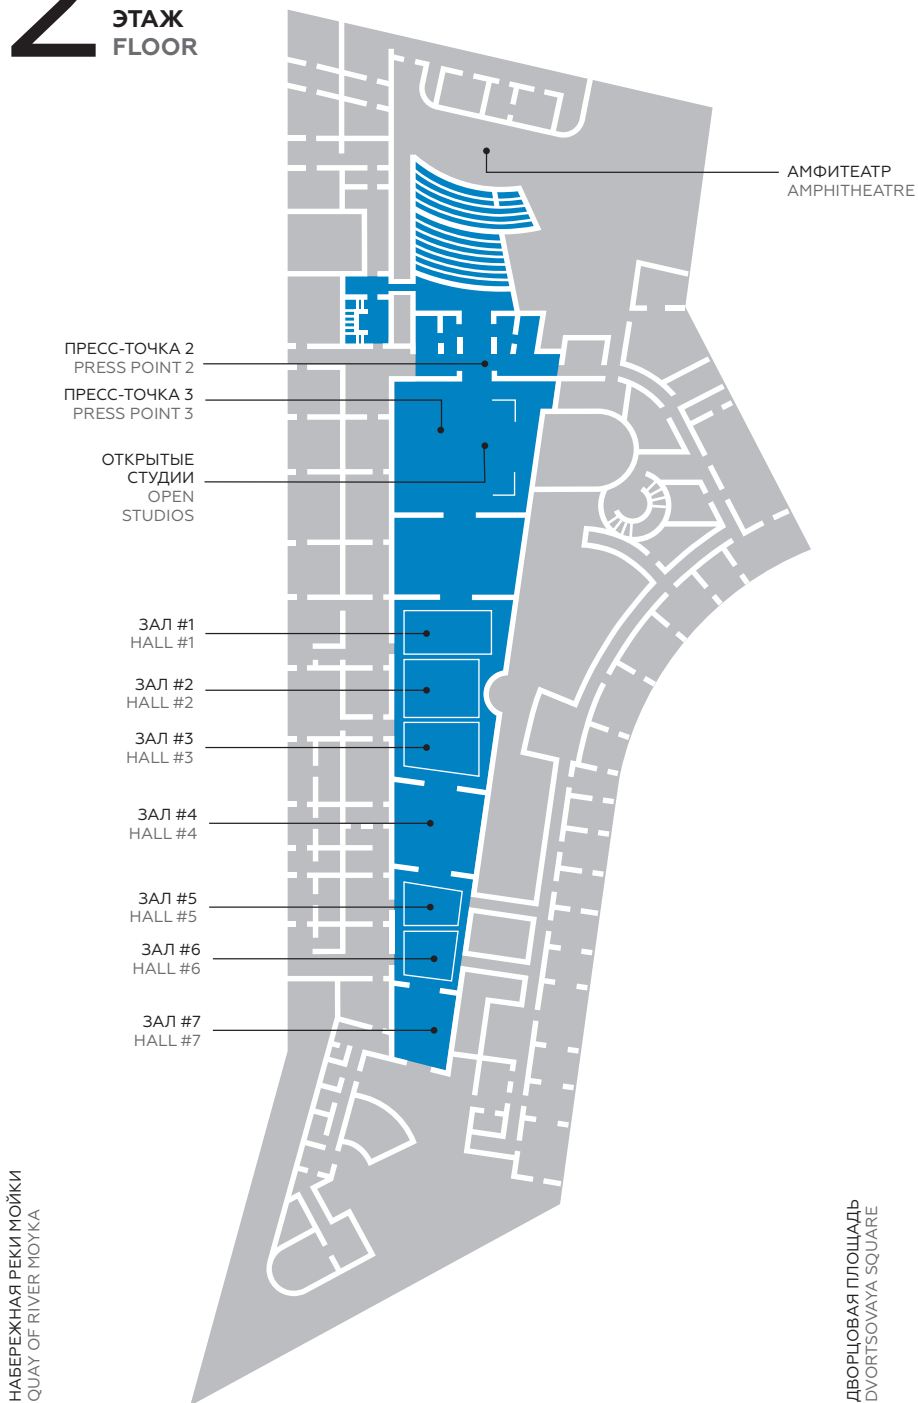

# 3

ЭТАЖ  
FLOOR

БЕЛЫЙ ЗАЛ  
WHITE HALL

